


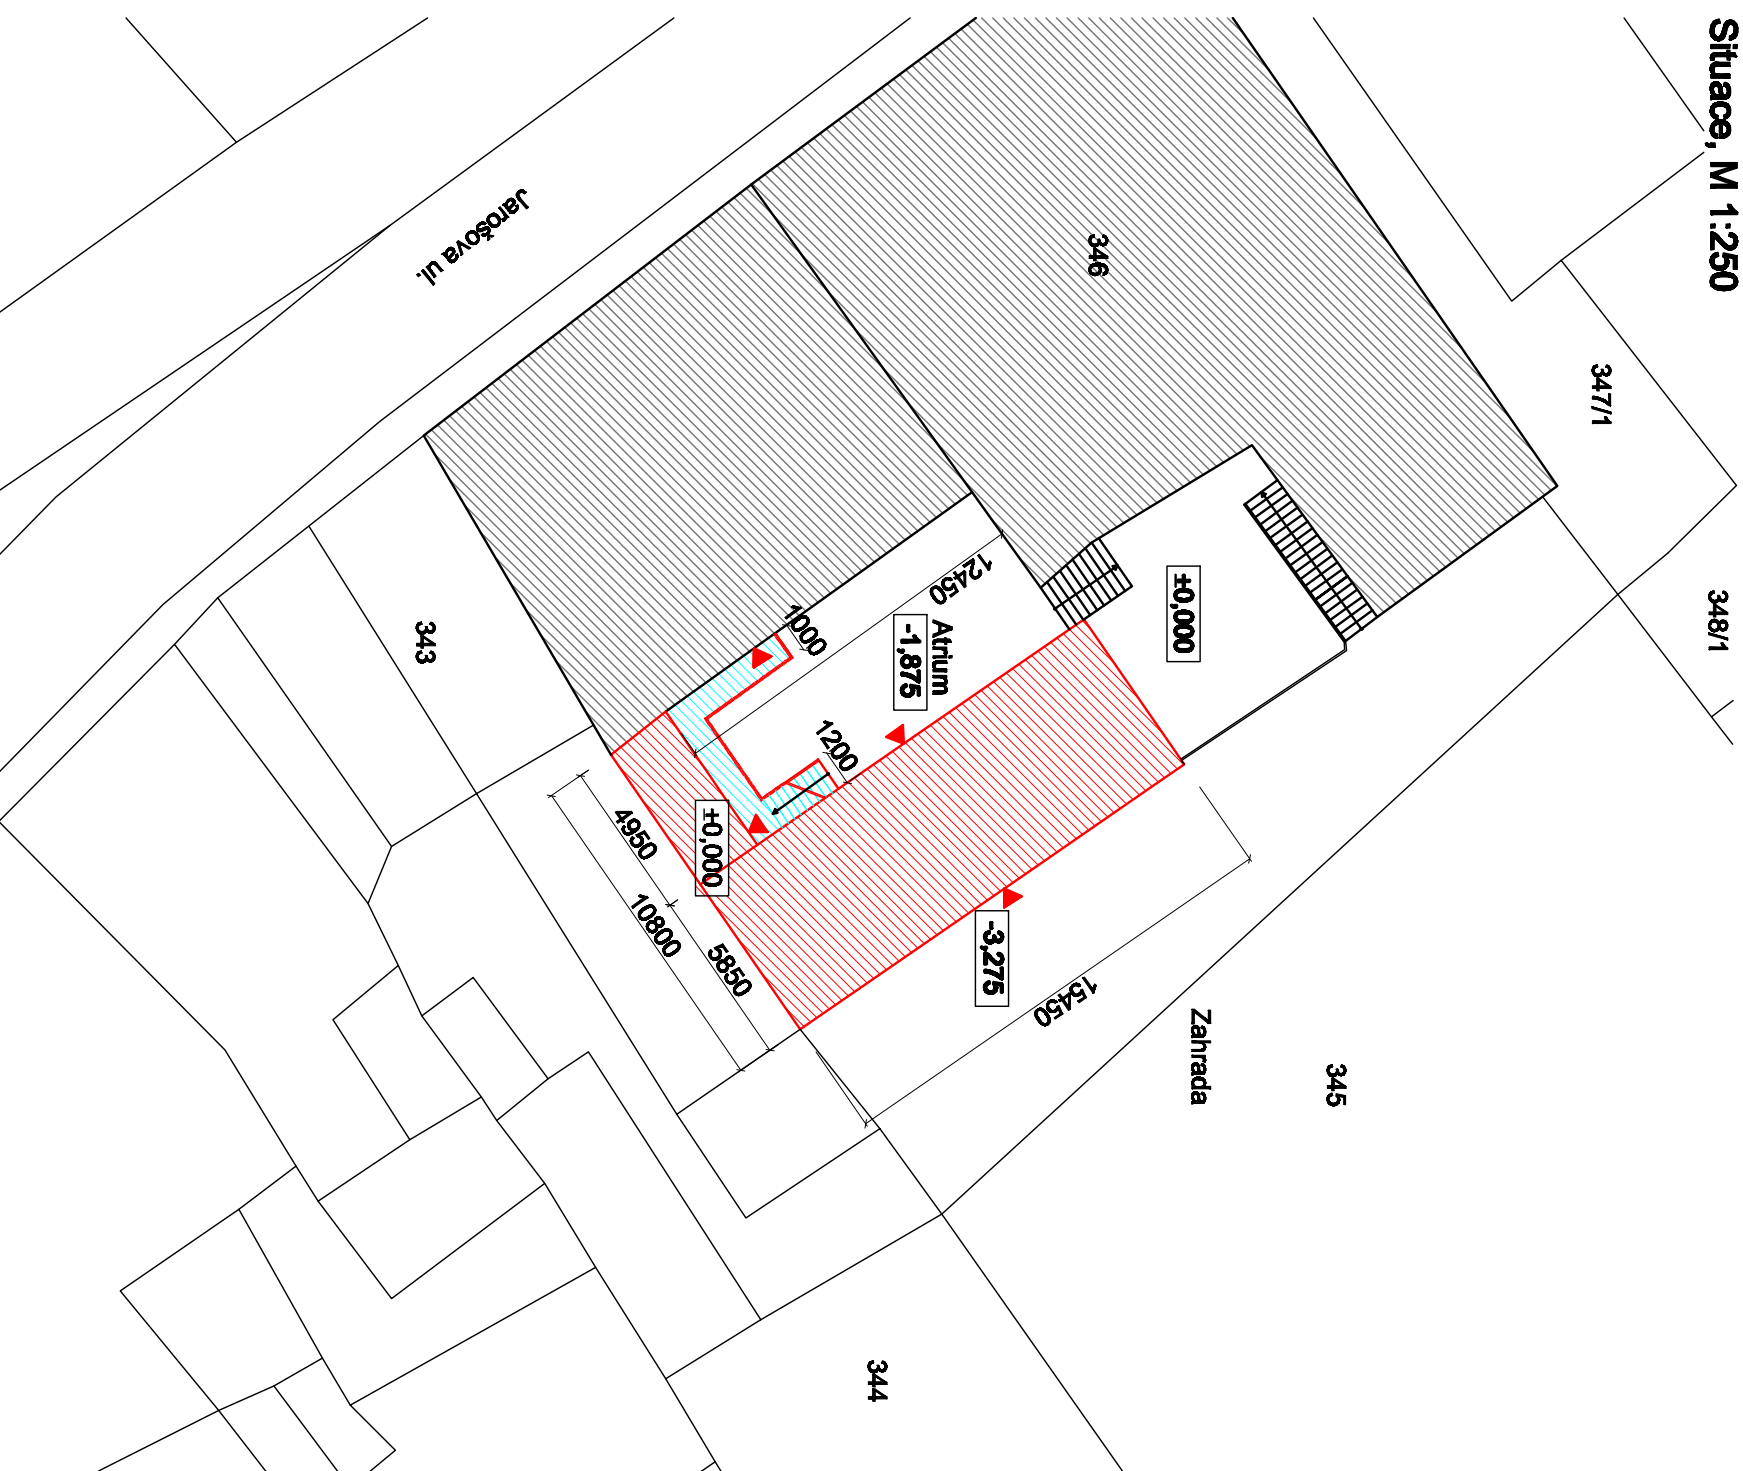



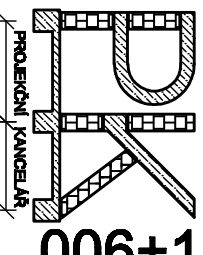
**Stavební úpravy zadního traktu budovy-suterénu Svobodné ZŠ,o.p.s.,
Jarošova ul.v Litoměřicích**

Situace, M 1:250



Legenda označení :

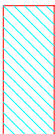-  Stávající stavba
-  Zájimová část stavby
-  Dřevěný ochoz a schody
- 345** Pozemek parcelní číslo

Kontroloval :	ČERNÁ Petra	
Vypracoval :	ČERNÁ Petra	
Objednatel :	Šrejbrová Jana, č.p.56, 41201 Malíč	
Investor :	Svobodná ZŠ,o.p.s.; č.p.115,41201 Třebušín	
Místo stavby :	Jarošova 494/23, Předměstí-Litoměřice	
Stavba :	Stavební úpravy zadního traktu budovy-suterénu Svobodné ZŠ,o.p.s., Jarošova ul.v Litoměřicích	
Objekt :	D.1.1. Dokumentace stavebních objektů	
Situace	Číslo výkresu :	1.
www.pk006plus1.cz tel.:607 126 295		
Datum :	01/2020	
Měřítko :	1:250	
Formát :	2xA4	