


Stavební úpravy zadního traktu budovy-suterénu Svobodné ZŠ,o.p.s.,
Jarošova ul.v Litoměřicích

Půdorys 1.PP a vzorový příčný řez - stávající stav, M 1:100

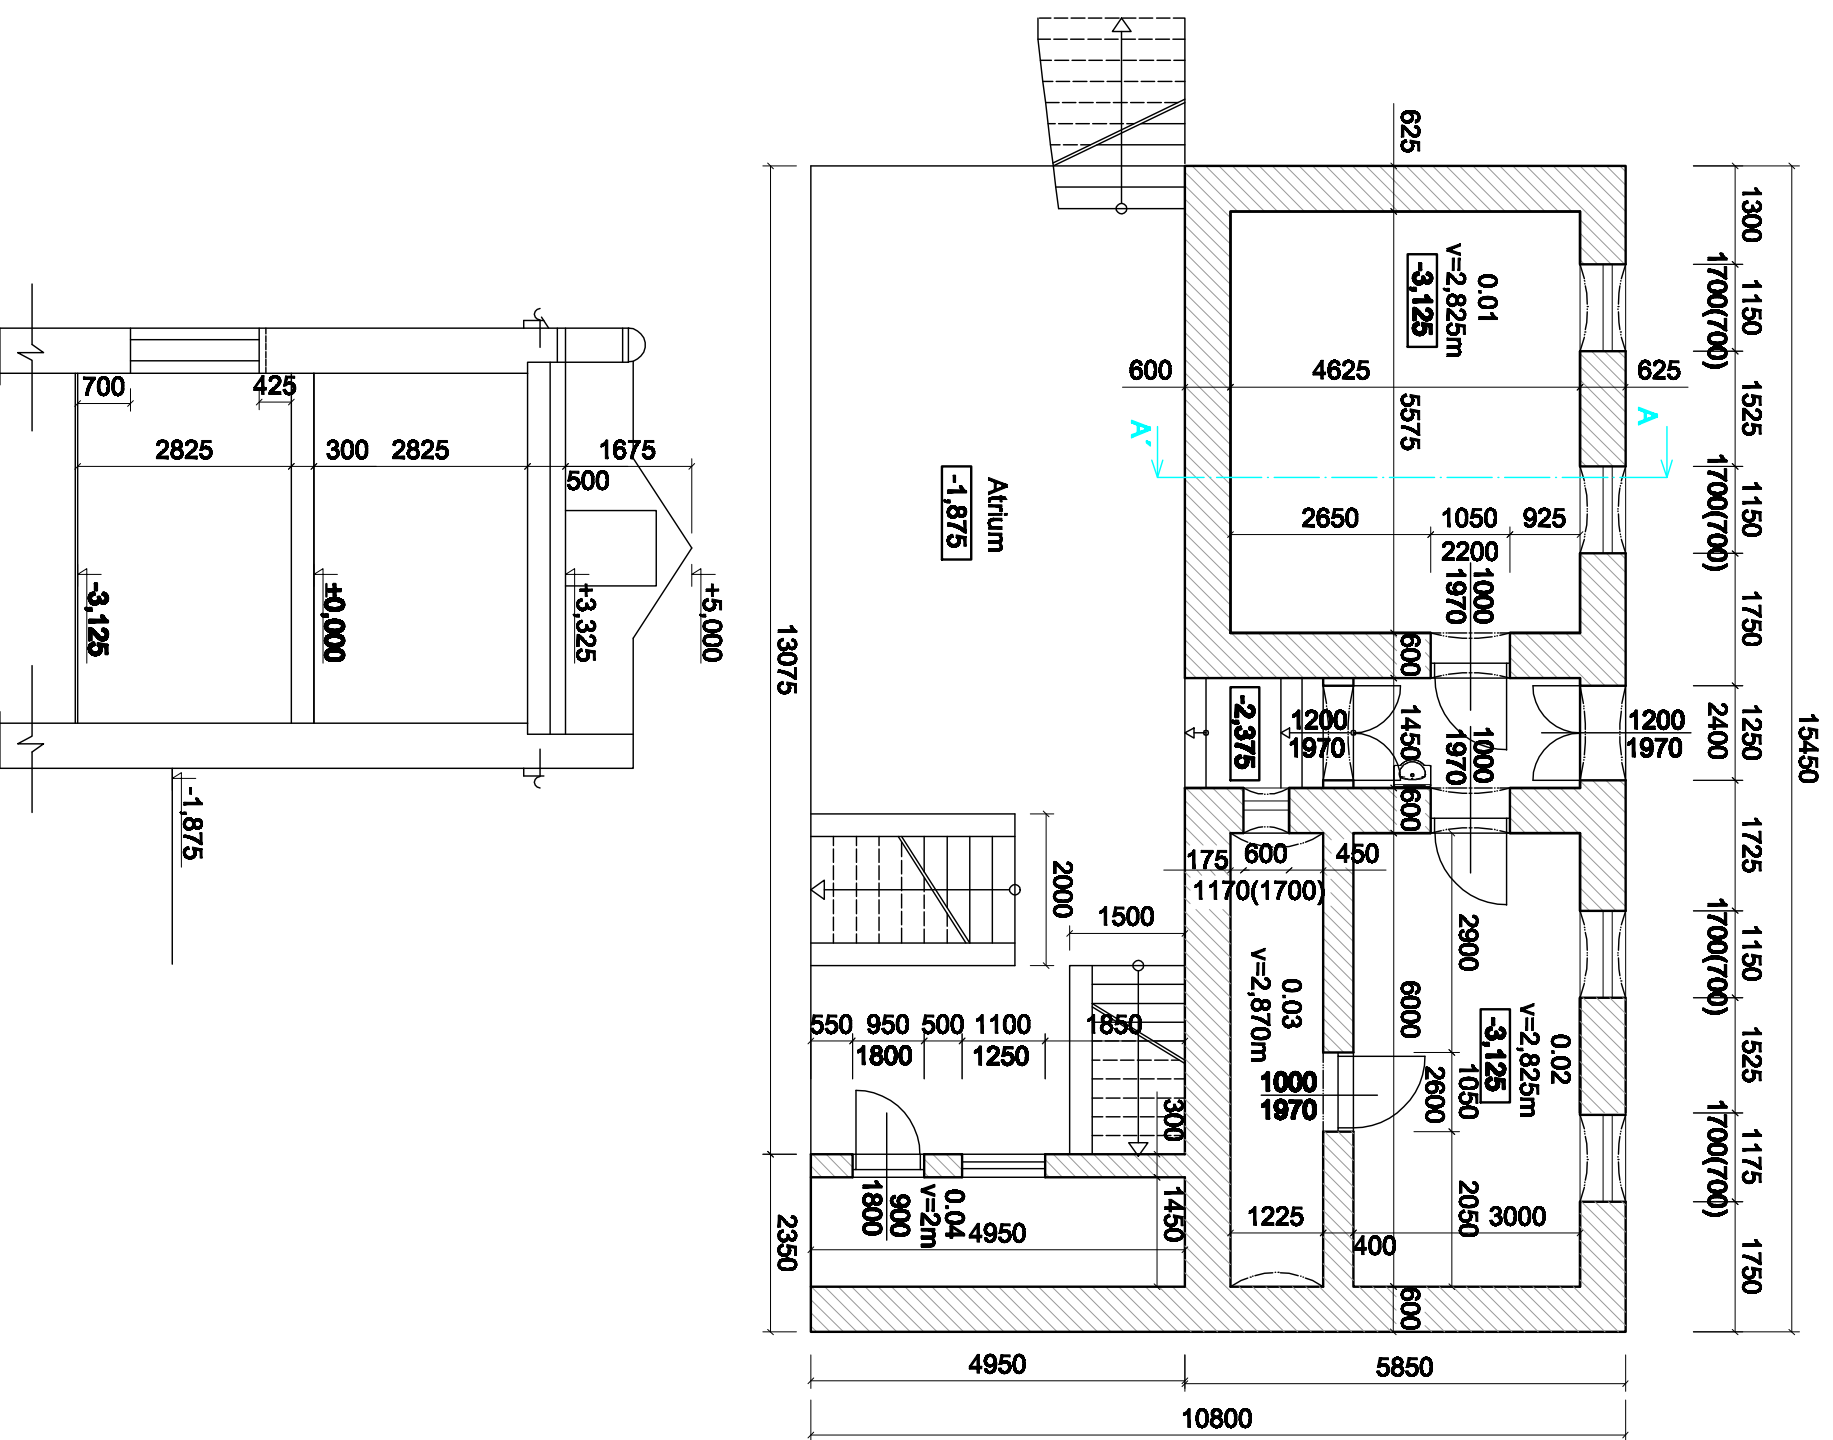




LEGENDA MÍSTNOSTI:

Označení	Účel	Plocha	Podlahy	Stěny
0.01	Místnost	25,78	keramická dlažba	VO+Obklady z OSB desek
0.02	Místnost	18,00	keramická dlažba	Vápenná omítka
0.03	Sklad	7,35	keramická dlažba	Vápenná omítka
0.04	Sklad	7,18	bet.mazanina	Vápenná omítka

LEGENDA MATERIÁLŮ:

 STÁVAJÍCÍ CIHELNÉ ZDIVO

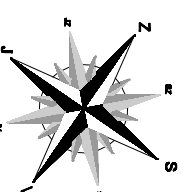

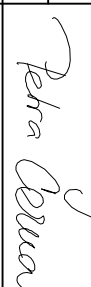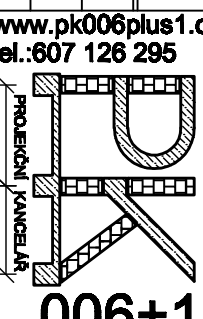Kontroloval :	ČERNÁ Petra		www.pk006plus1.cz tel.:607 126 295
Vypracoval :	ČERNÁ Petra		
Objednatel :	Štejbrová Jana, č.p.56, 41201 Malč		
Investor :	Svobodná ZŠ,o.p.s.; č.p.115,41201 Třebušín		
Místo stavby :	Jarošova 494/23, Předměstí-Litoměřice		
Stavba :	Stavební úpravy zadního traktu budovy-suterénu Svobodné ZŠ,o.p.s., Jarošova ul. v Litoměřicích		
Objekt :	D.1.1. Dokumentace stavebních objektů	Číslo výkresu :	2.
Půdorys a vzorový příčný řez - stávající stav			
Datum :	01/2020	Měřítko :	1:100
Formát :	A4	Formát :	2xA4