


Stavební úpravy zadního traktu budovy-suterénu Svobodné ZŠ,o.p.s.,  
Jarošova ul.v Litoměřicích

Půdorys 1.PP a vzorový příčný řez - navržený stav, M 1:100

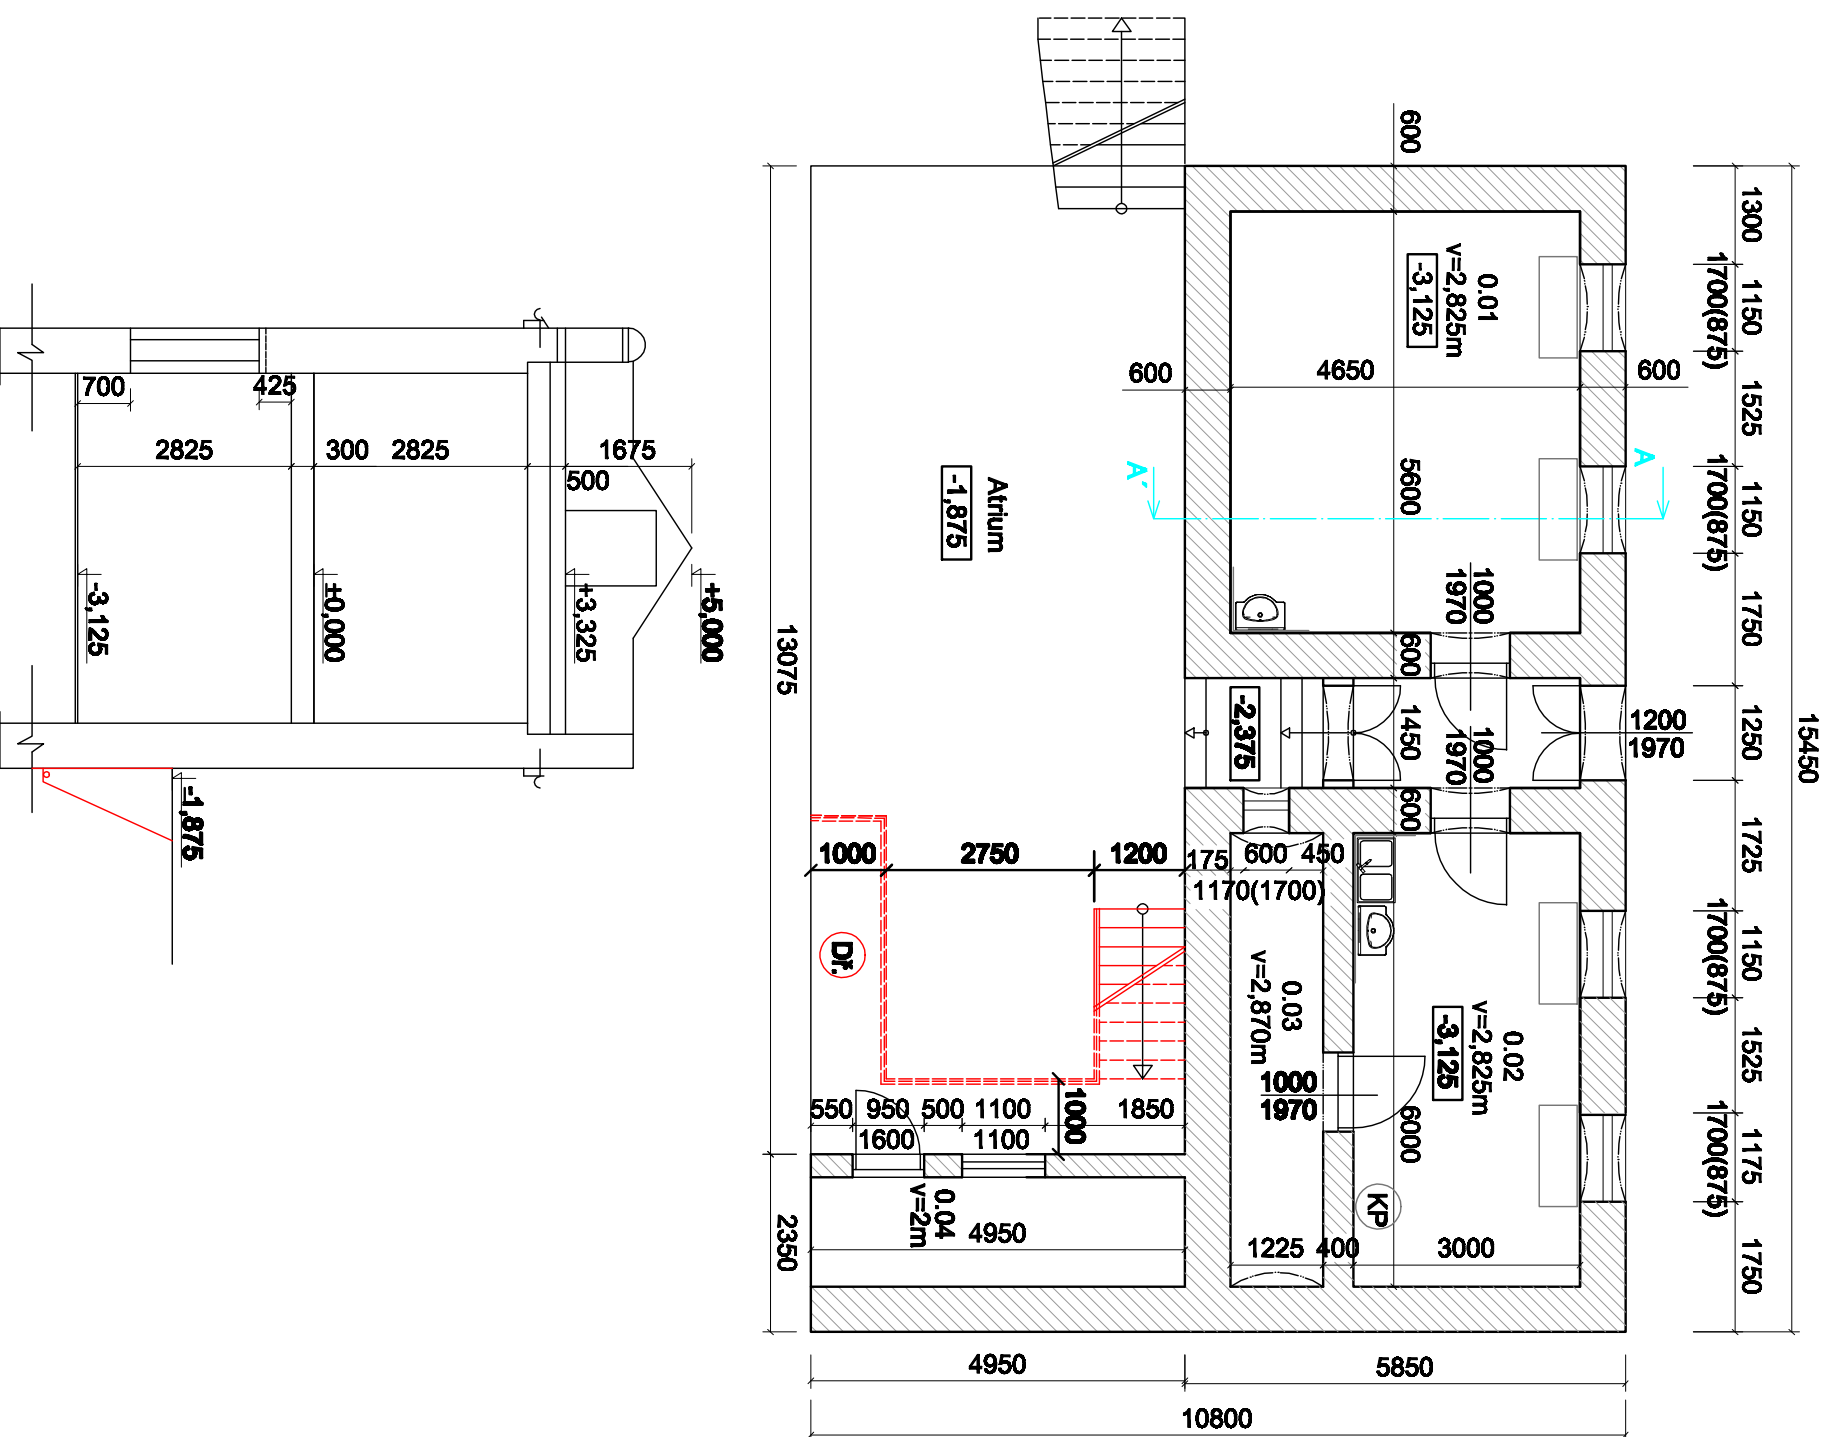


LEGENDA MÍSTNOSTI:

Označení	Účel	Plocha	Podlahy	Stěny
0.01	Dílňa školníka	26,04	PVC	Jádrová omítka vápenná
0.02	Keramická dílna	18,00	PVC	Jádrová omítka vápenná
0.03	Sklad výrobků	7,35	PVC	Jádrová omítka vápenná
0.04	Sklad zahradního nábytku	7,18	betonová dlažba	Vápenná omítka

LEGENDA MATERIÁLŮ:

- STAVAJÍCÍ CIHELNÉ ZDIVO
- Navržená dřevěná konstrukce se schodištěm
- Vypalovací keramická pec KITTEC CB66

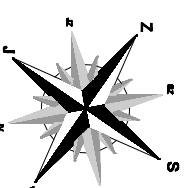

Kontroloval :	ČERNÁ Petra	<i>Petra Černá</i>	www.pk006plus1.cz tel.:607 126 295	
Vypracoval :	ČERNÁ Petra			
Objednatel :	Štejbrová Jana, č.p.56, 41201 Malč			
Investor :	Svobodná ZŠ,o.p.s.; č.p.115,41201 Třebušín			
Místo stavby :	Jarošova 494/23, Předměstí-Litoměřice			
Stavba :	Stavební úpravy zadního traktu budovy-suterénu Svobodné ZŠ,o.p.s., Jarošova ul. v Litoměřicích			
Objekt :	D.1.1. Dokumentace stavebních objektů			
	Půdorys a vzorový příčný řez - navržený stav			Číslo výkresu : <b>3.</b>
	Datum :	01/2020		
	Měřítko :	1:100		
	Formát :	2xA4		