


Stavební úpravy zadního traktu budovy-suterénu Svobodné ZŠ,o.p.s.,  
Jarošova ul.v Litoměřicích

Půdorys 1.PP a vzorový příčný řez - navržený stav, M 1:100

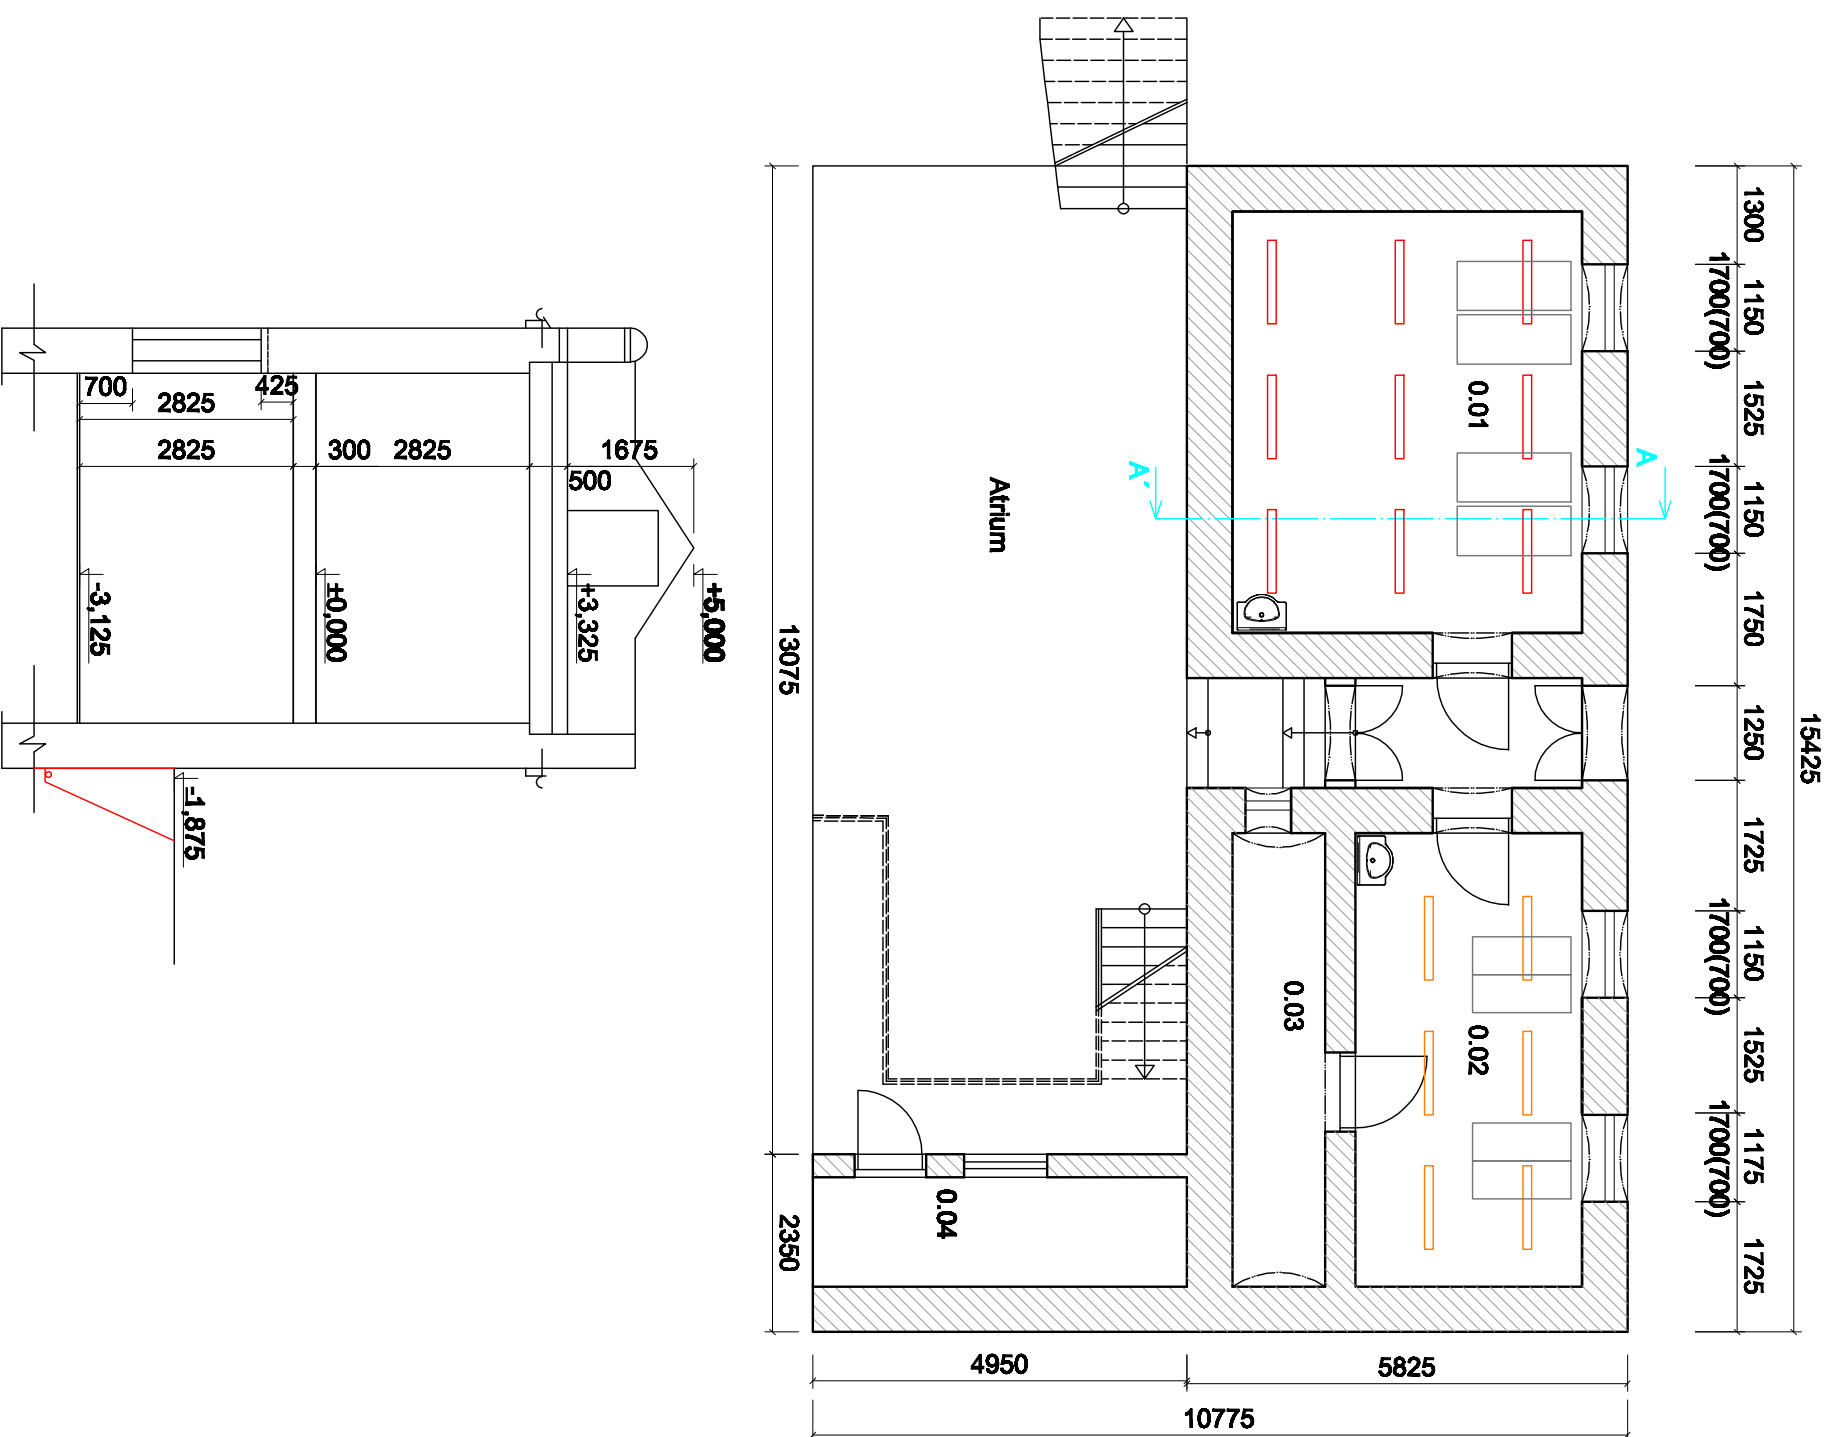


LEGENDA MÍSTNOSTI:

Označení	Účel	Plocha	Podlahy	Stěny
0.01	Dílňa školníka	26,04	PVC	Jádřová omítka vápenná
0.02	Keramická dílna	18,00	PVC	Jádřová omítka vápenná
0.03	Sklad výrobků	7,35	PVC	Jádřová omítka vápenná
0.04	Sklad zahradního nábytku	7,18	betonová dlažba	Vápenná omítka

OZNAČENÍ SVÍTEL:

- TREVOS FUTURA 2.4řt VP A16200/840 I - 9ks
- TREVOS FUTURA 2.4řt VP A16400/840 F - 6ks

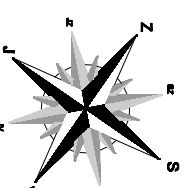

Kontroloval :	ČERNÁ Petra	<i>Petra Černá</i>	<b>PK</b> 006+1
Vypracoval :	ČERNÁ Petra		
Objednatel :	Štejbrová Jana, č.p.56, 41201 Malč	www.pk006plus1.cz tel.:607 126 295	
Investor :	Svobodná ZŠ,o.p.s.; č.p.115,41201 Třebušín		
Místo stavby :	Jarošova 494/23, Předměstí-Litoměřice	PROJEKČNÍ KANCELÁŘ	
Stavba :	Stavební úpravy zadního traktu budovy-suterénu Svobodné ZŠ,o.p.s., Jarošova ul. v Litoměřicích		
Objekt :	D.1.1. Dokumentace stavebních objektů	Datum :	01/2020
		Měřítko :	1:100
		Formát :	2xA4
		Číslo výkresu :	<b>6.</b>